


Rzut parteru

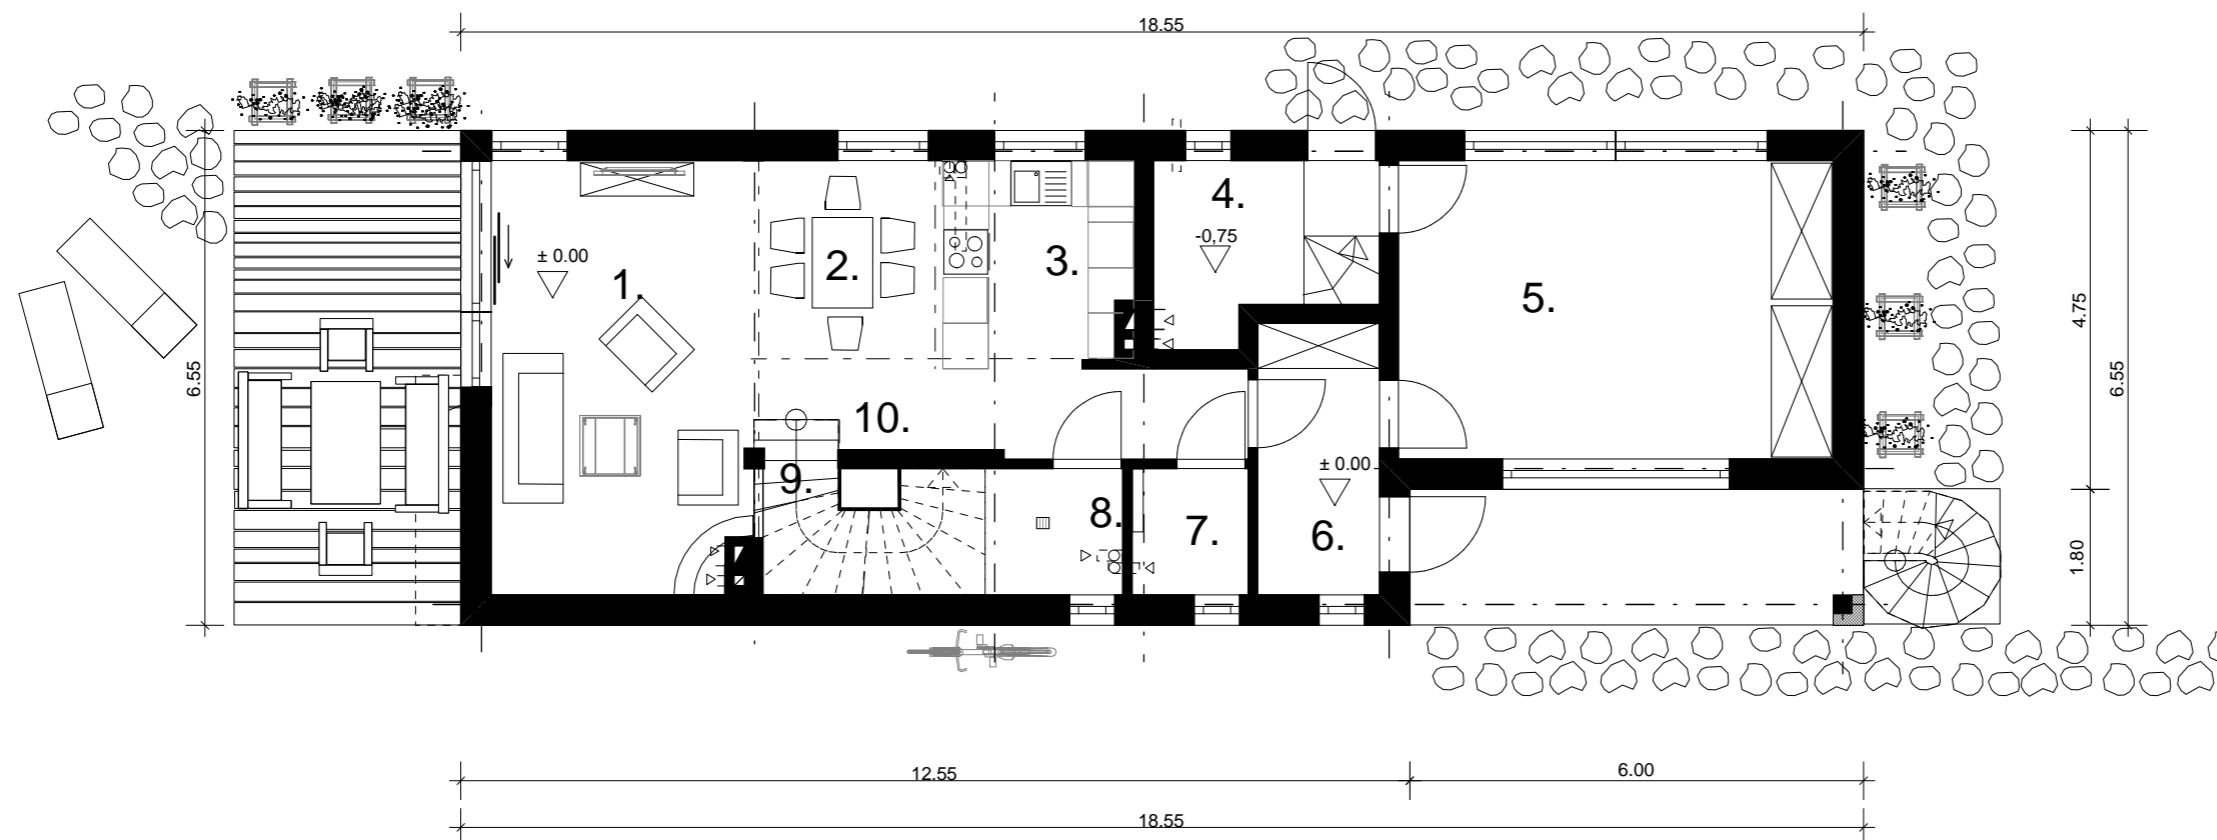

1. Pokój dzienny
19.67 m²

2. Jadalnia
5.98 m²

3. Kuchnia
6.52 m²

4. Kotłownia
6.21 m²

5. Pom rekreacyjne
22.42 m²

6. Wiatrołap
5.65 m²

7. Wc
2.48 m²

8. Pralnia
5.68 m²

9. Kl. schodowa
2.65 m²

10. Korytarz
7.25 m²