


Rzut piwnicy

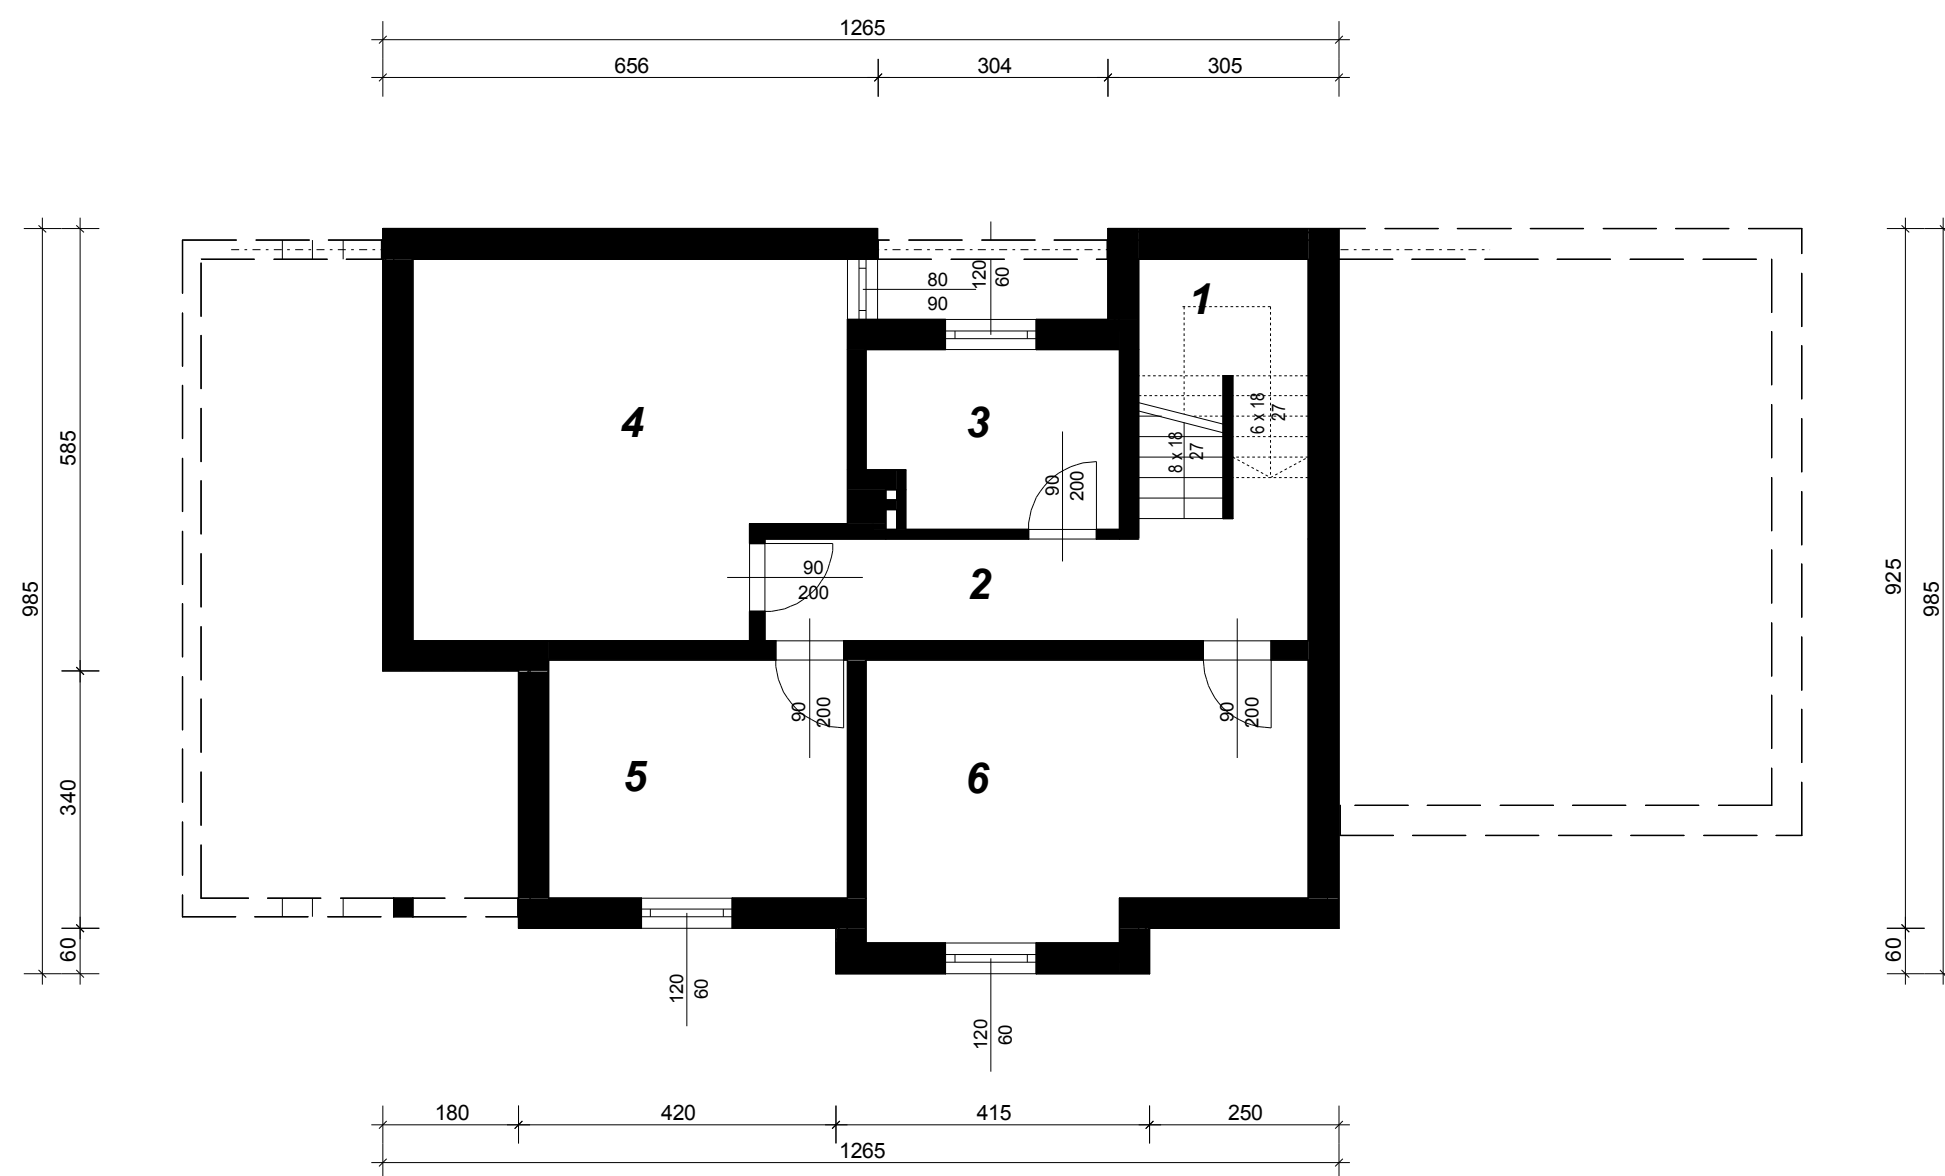

Opis pomieszczeń:

1. kl. schodowa
8.1 m²
2. korytarz
9.71 m²
3. pom. gosp.
7.56 m²
4. kotłownia
27.03 m²
5. pralnia
12.44 m²
6. siłownia
20.44 m²