


Rzut poddasza

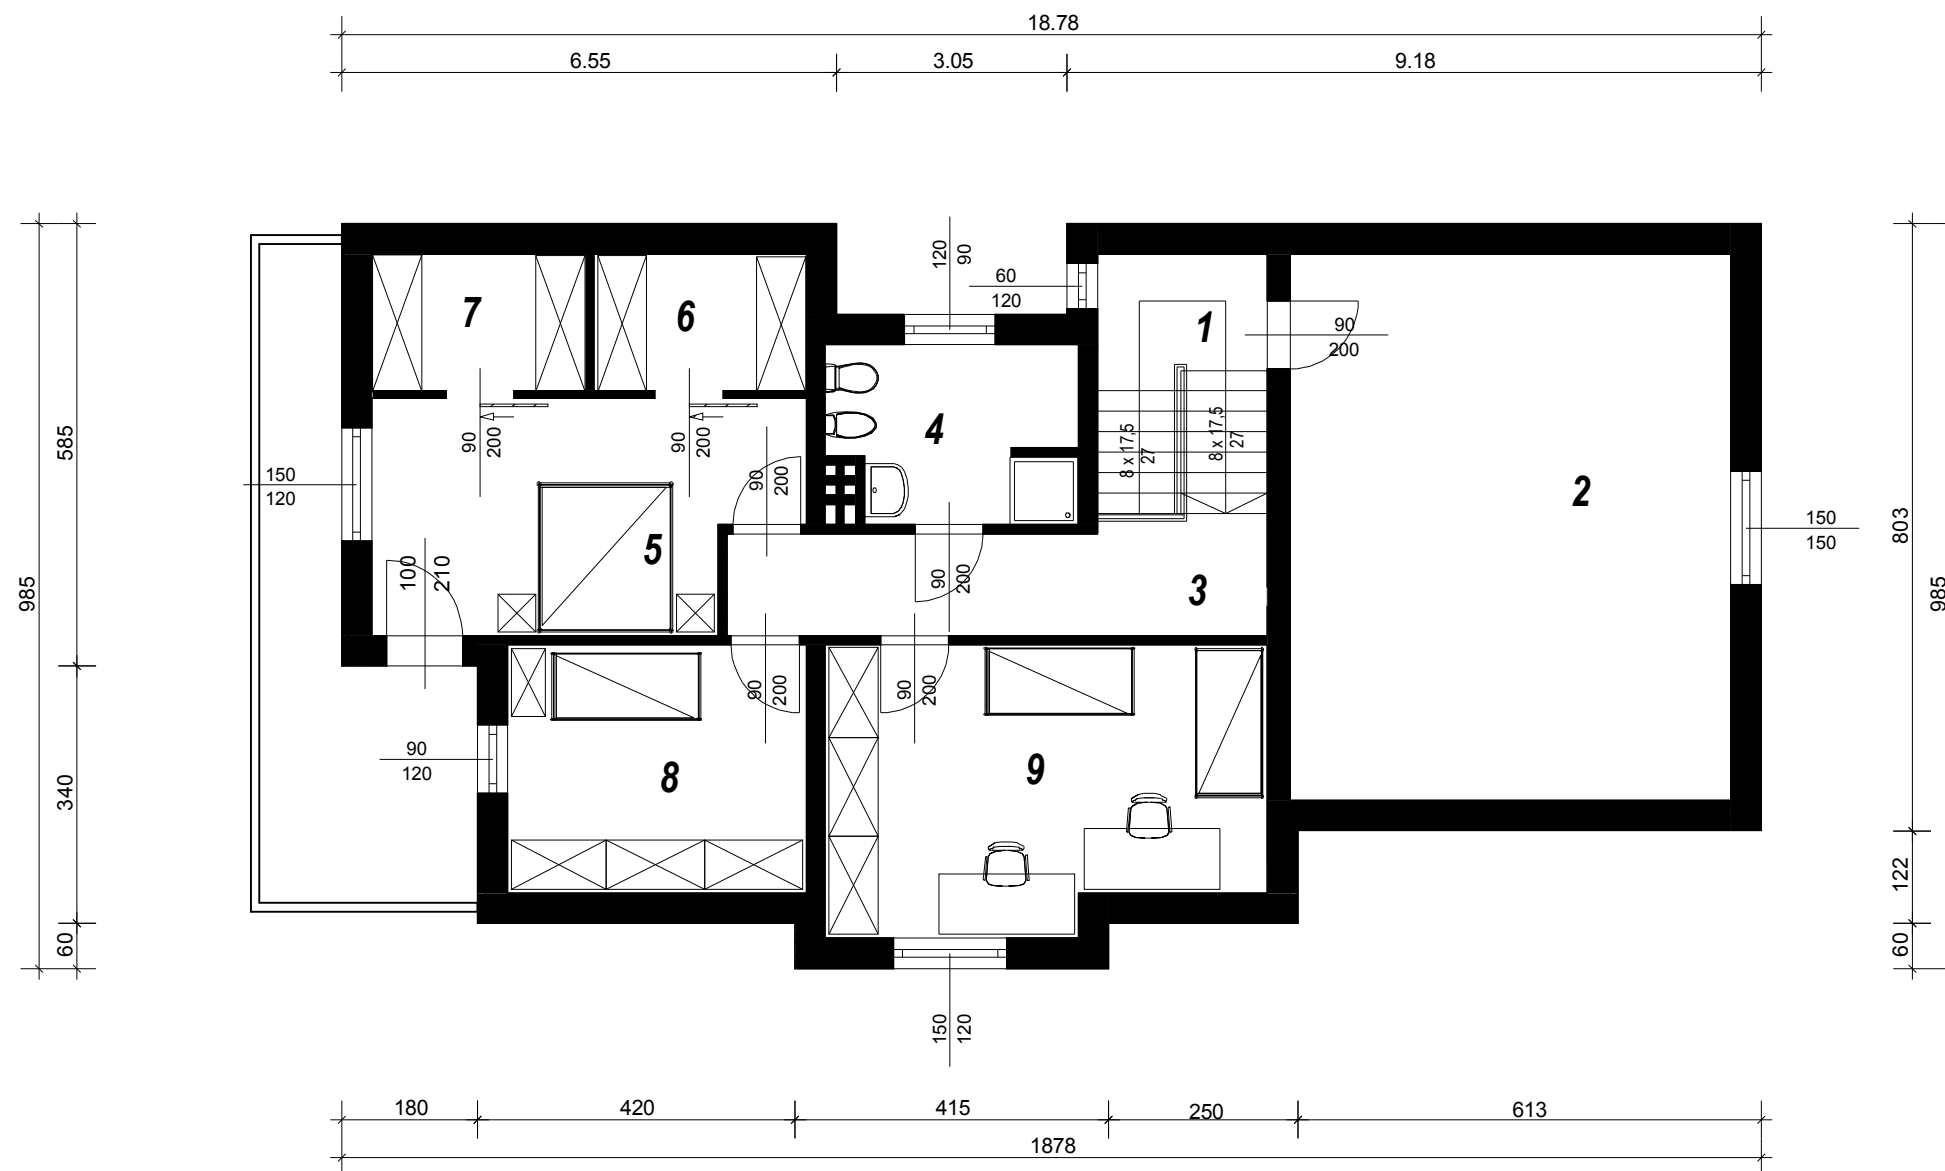

Opis pomieszczeń:

1. kl. schodowa
8.32 m²
2. strych
42.13 m²
3. korytarz
9.65 m²
4. łazienka
7.39 m²
7.19 m²
5. pokój
16.34 m²
16.07 m²
6. garderoba
4.95 m²
4.95 m²
7. garderoba
5 m²
5 m²
8. pokój
12.96 m²
12.74 m²
9. pokój
21.2 m²
20.91 m²