


Rzut piwnicy

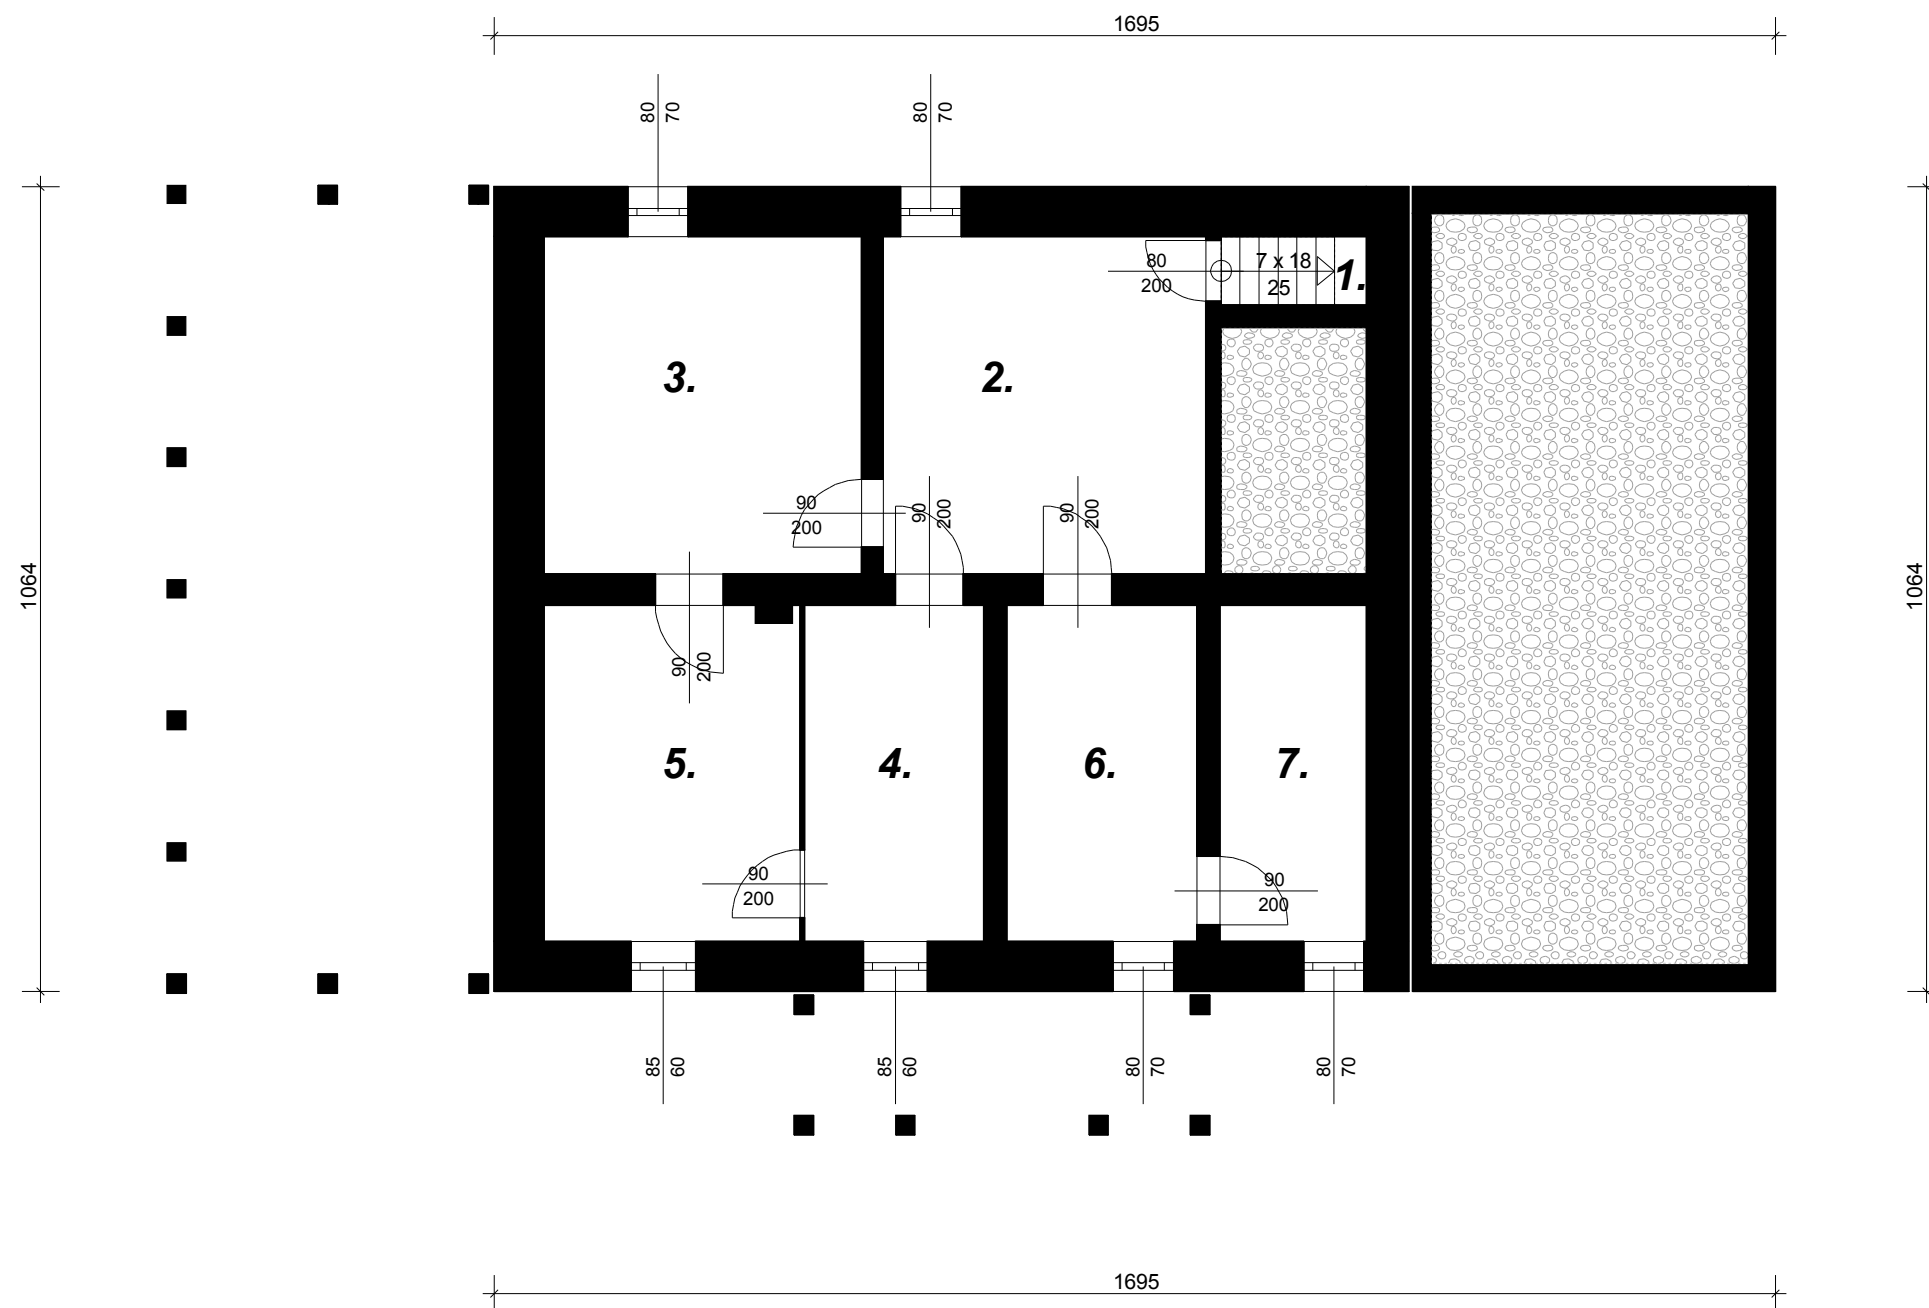

Opis pomieszczeń:

1. kl. schodowa
1.73 m²
2. piwnica
19.04 m²
3. piwnica
18.73 m²
4. skład opału
10.55 m²
5. kotłownia
15.09 m²
6. piwnica
11.21 m²
7. piwnica
8.63 m²