


## Rzut przyziemia

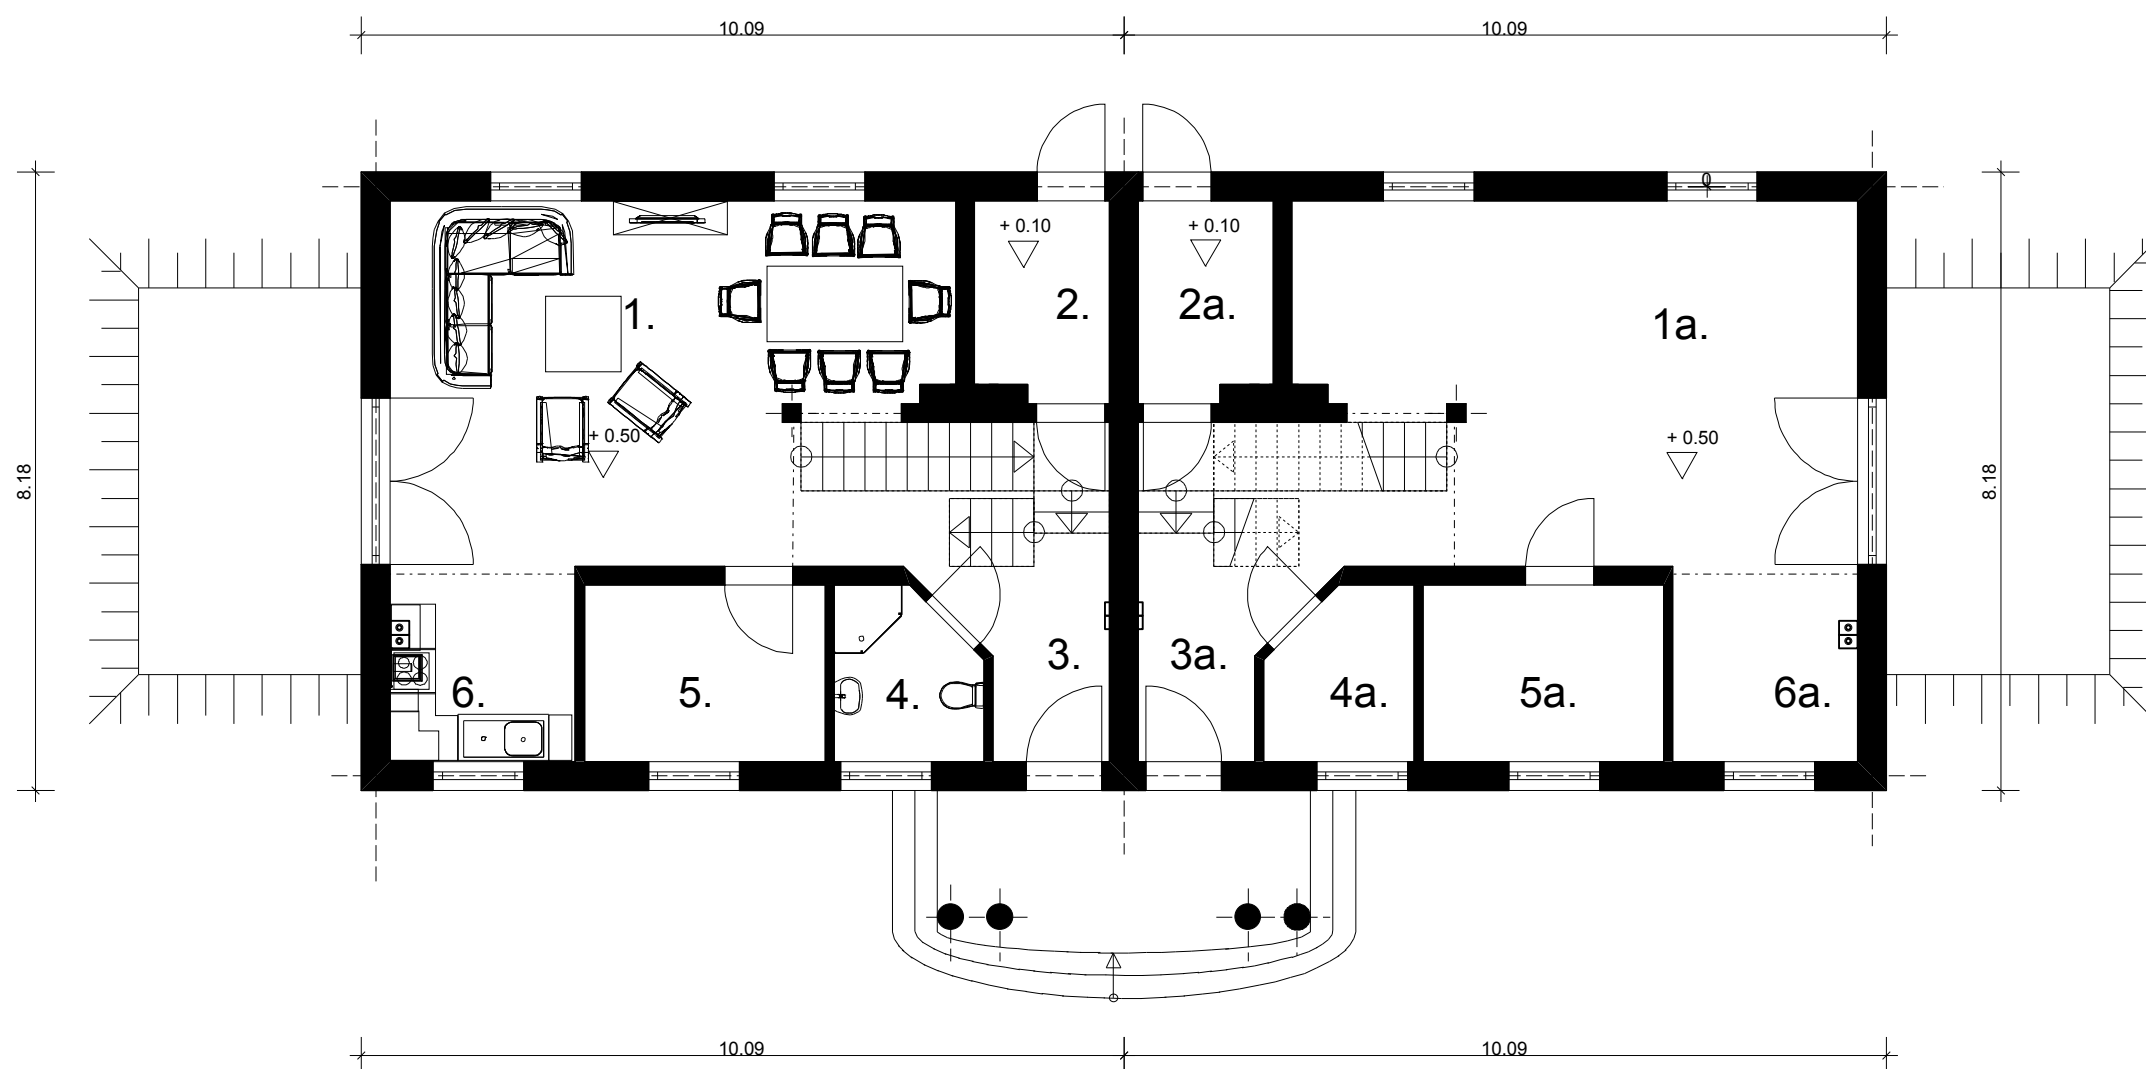

- 1. Pokój dzienny  
31.82 m<sup>2</sup>
- 2. Kotłownia  
4.62 m<sup>2</sup>
- 3. Hol + kl. schodwa  
12.8 m<sup>2</sup>
- 4. Łazienka  
4.15 m<sup>2</sup>
- 5. Pokój  
7.43 m<sup>2</sup>
- 6. Kuchnia  
6.09 m<sup>2</sup>