


Rzut pietra

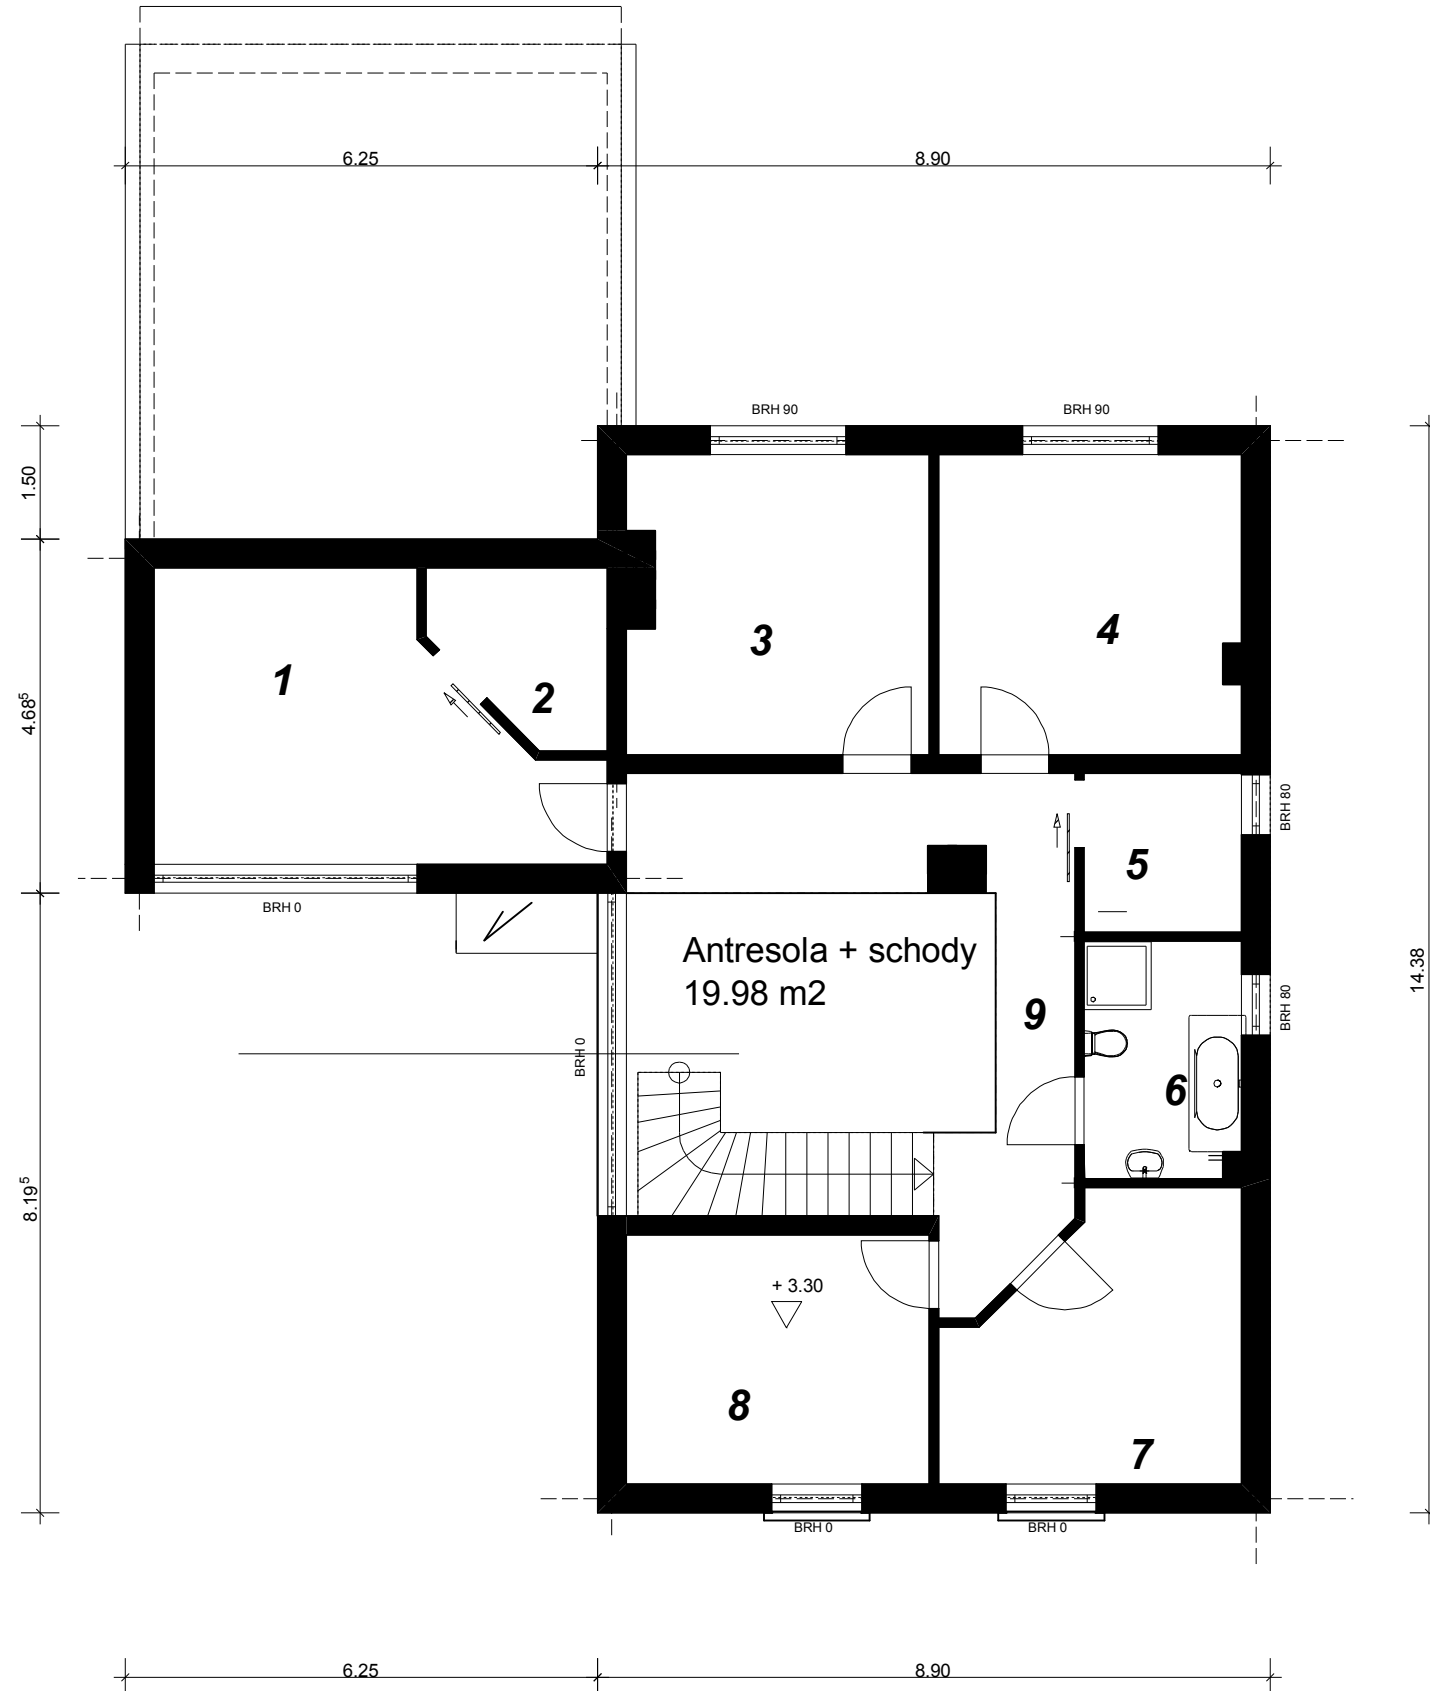

1. Pokój
Parkiet
18.37 m²
2. Garderoba
Parkiet
4.67 m²
3. Sypialnia
Parkiet
15.43 m²
4. Sypialnia
Parkiet
15.78 m²
5. Garderoba
Parkiet
4.36 m²
6. Lazienka
Parkiet
6.45 m²
7. Pokój
Parkiet
13.12 m²
8. Pokój
Parkiet
13.23 m²
9. Hol
Parkiet
15.87 m²