


Rzut parteru

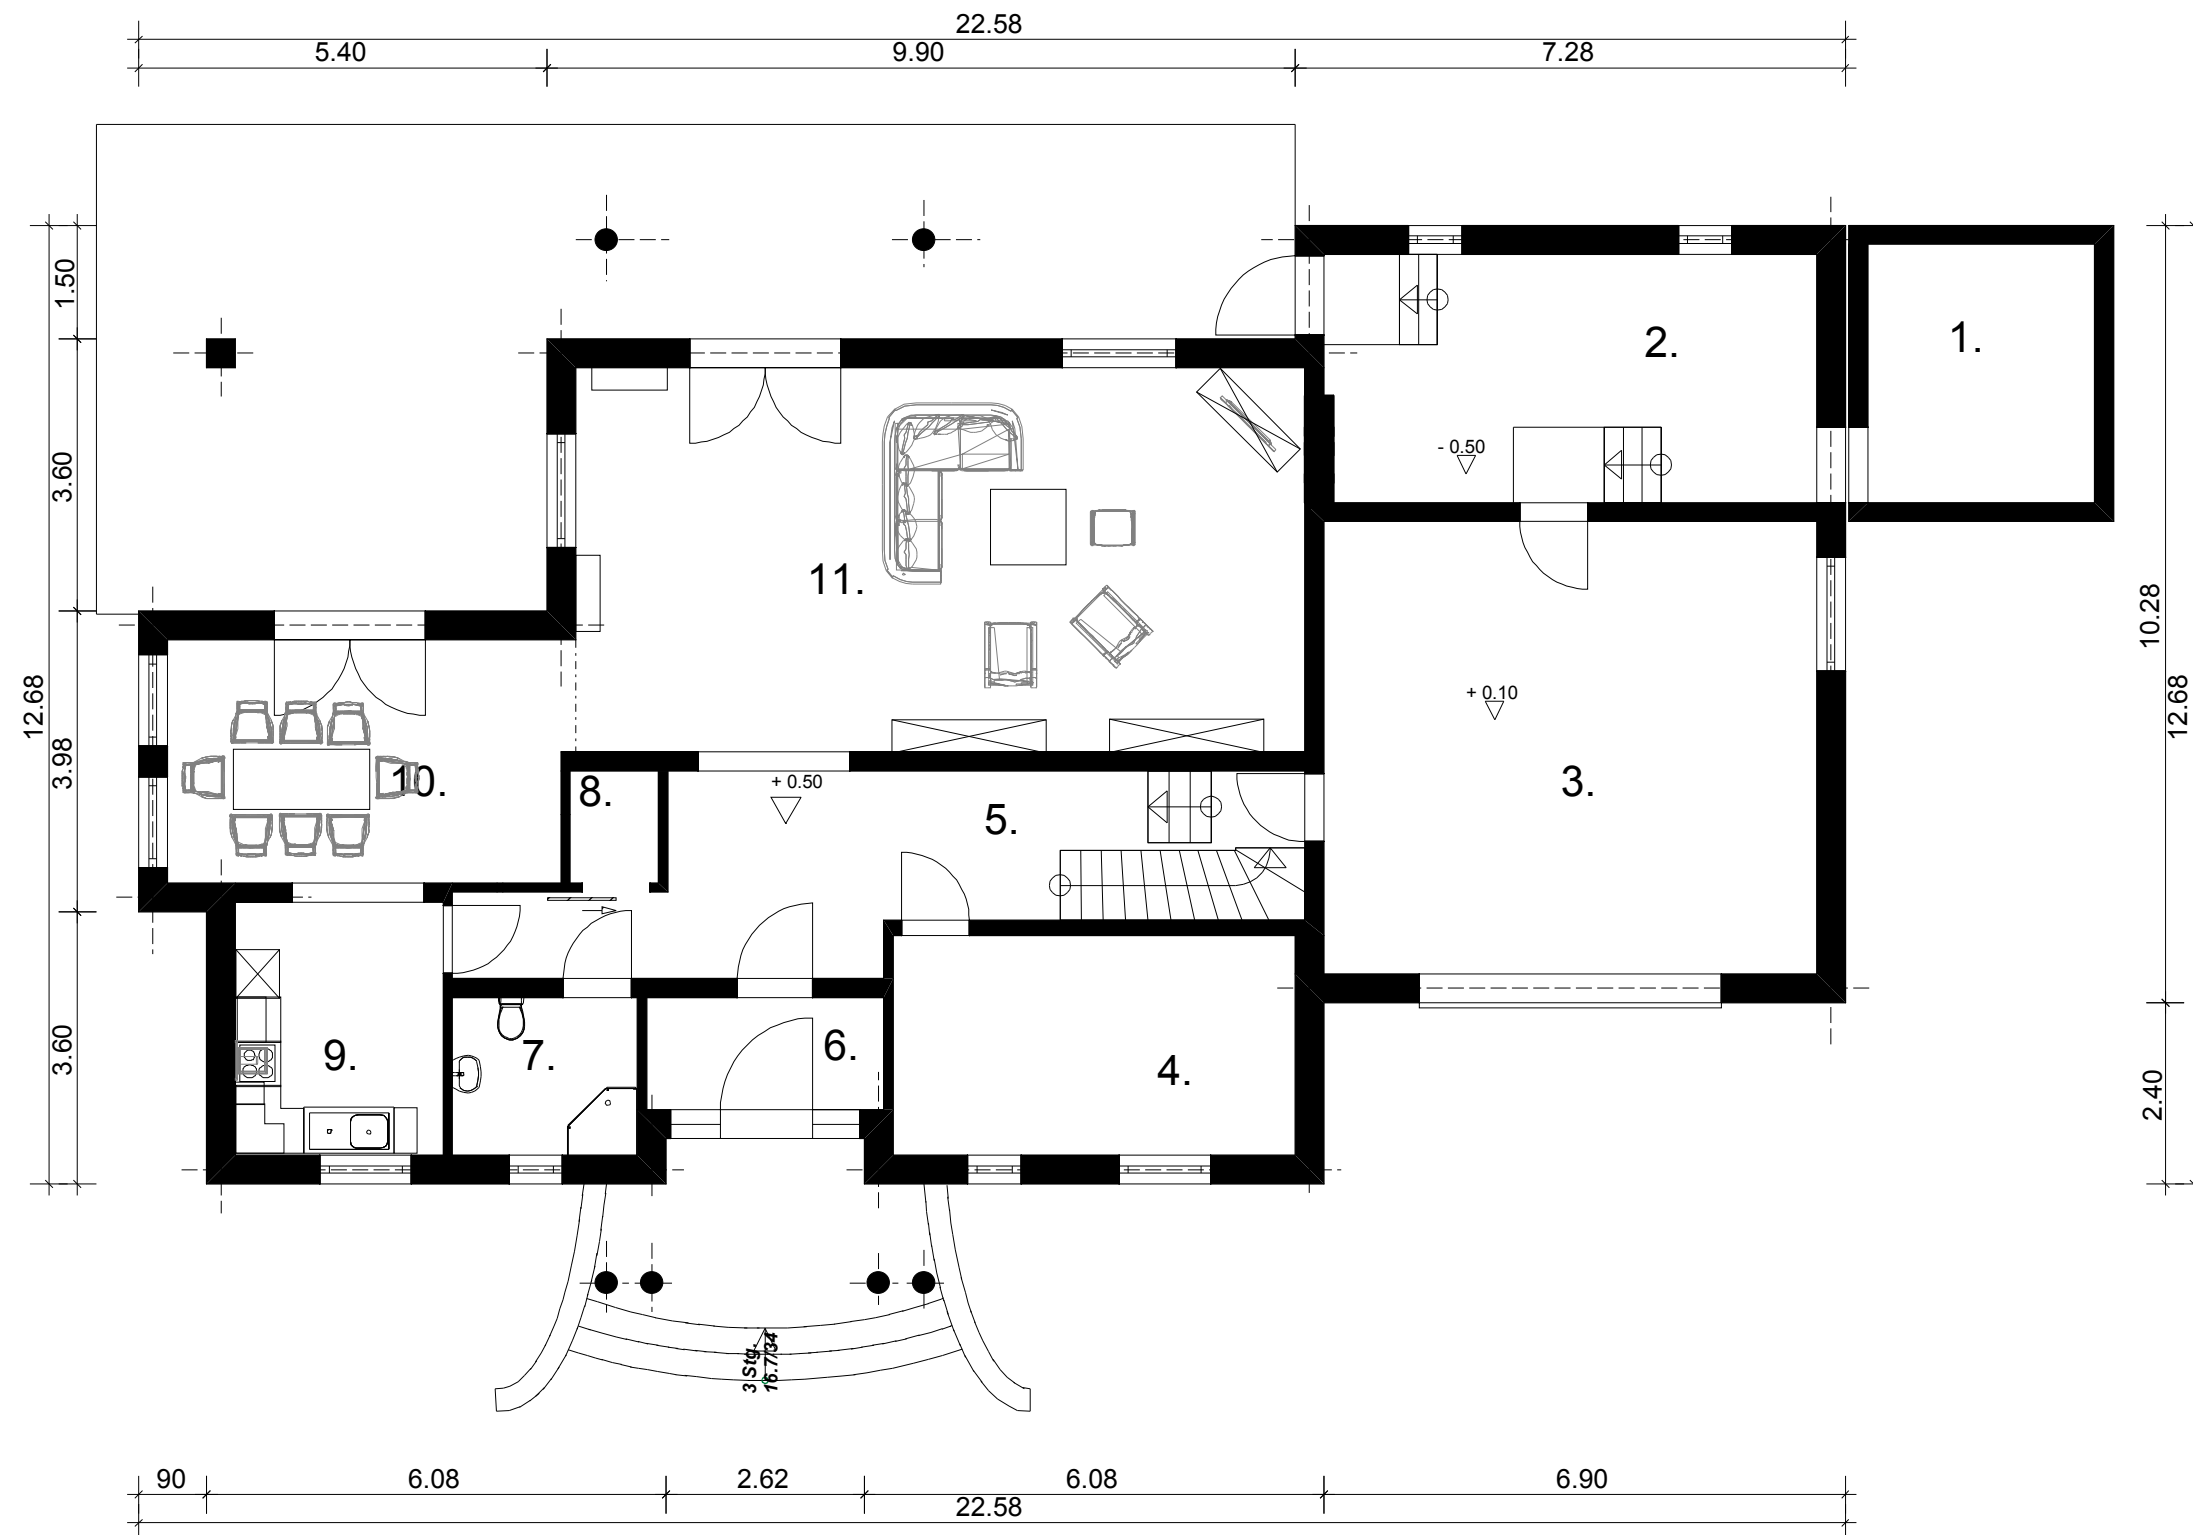

1. Zsyp węgla
10.24 m²
2. Kotłownia
21.23 m²
3. Garaż
39.03 m²
4. Pokój
15.48 m²
5. Hol + kl. schodowa
22.13 m²
6. Wiatrołap
4.66 m²
7. Łazienka
5.11 m²
8. Spiżarka
1.74 m²
9. Kuchnia
9.21 m²
10. Jadalnia
17.06 m²
11. Pokój dzienny
49.07 m²