


Rzut pietra

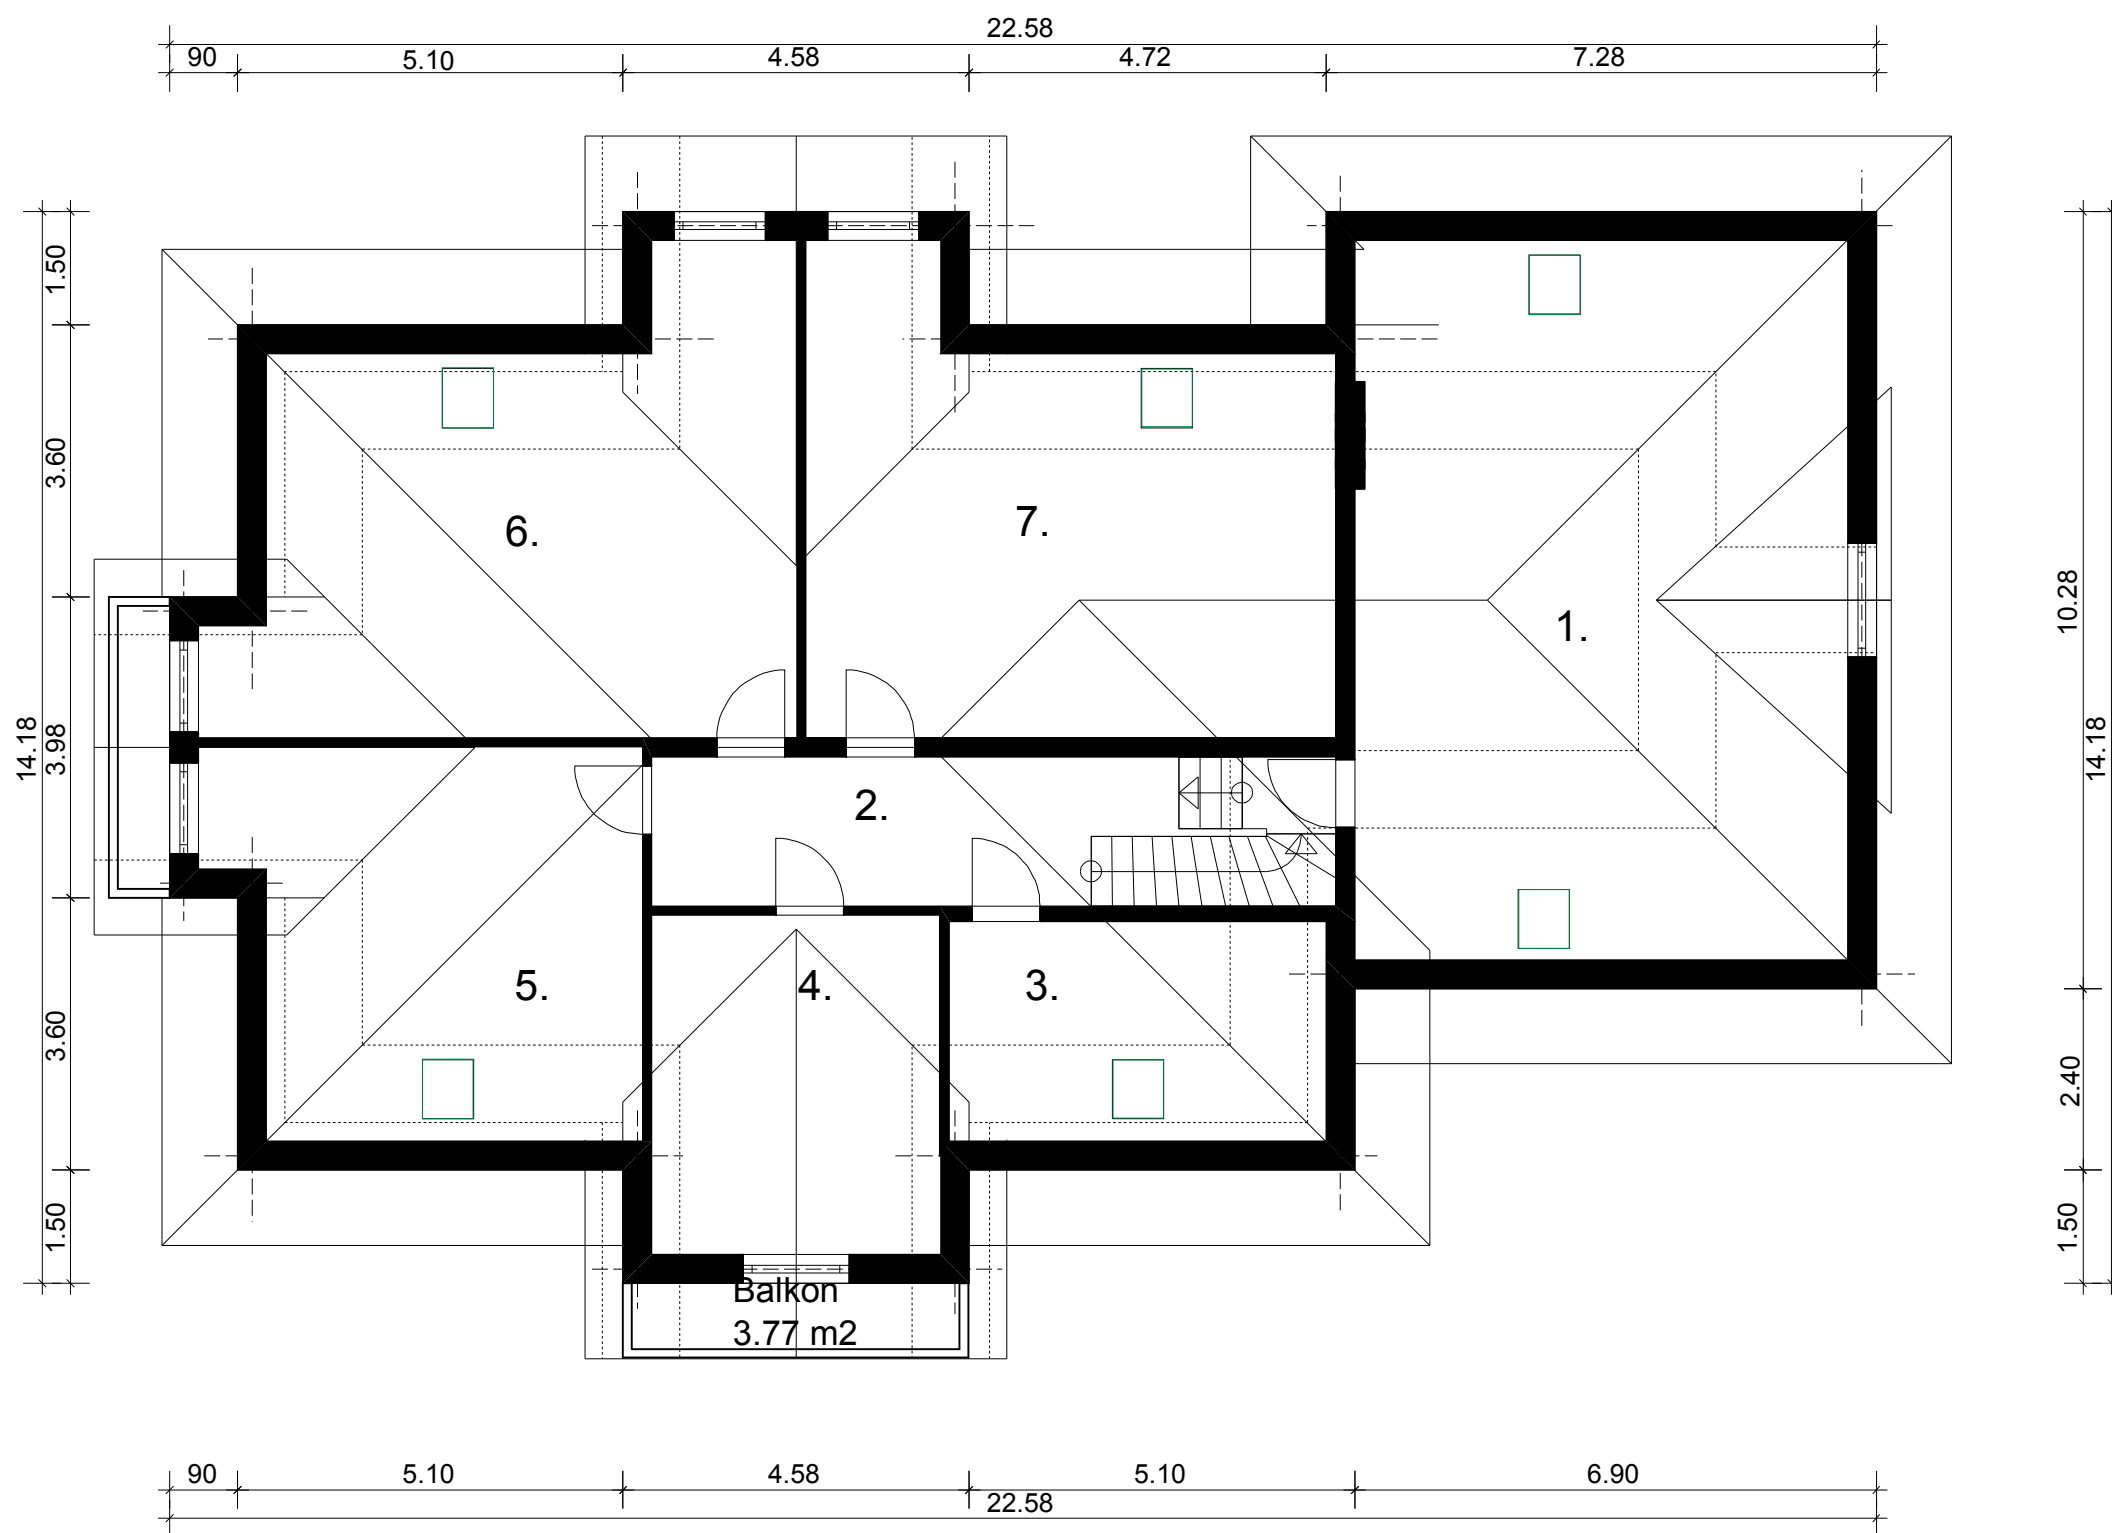

- 1. Pokój
61.9 m²
22.09 m²
- 2. Hol + kl. schodowa
17.87 m²
13.07 m²
- 3. Łazienka
14.52 m²
9.11 m²
- 4. Pokój
17.15 m²
15.92 m²
- 5. Pokój
27.42 m²
21.39 m²
- 6. Pokój
39.88 m²
33.24 m²
- 7. Sypialnia
38.35 m²
33.52 m²