


Rzut Parteru

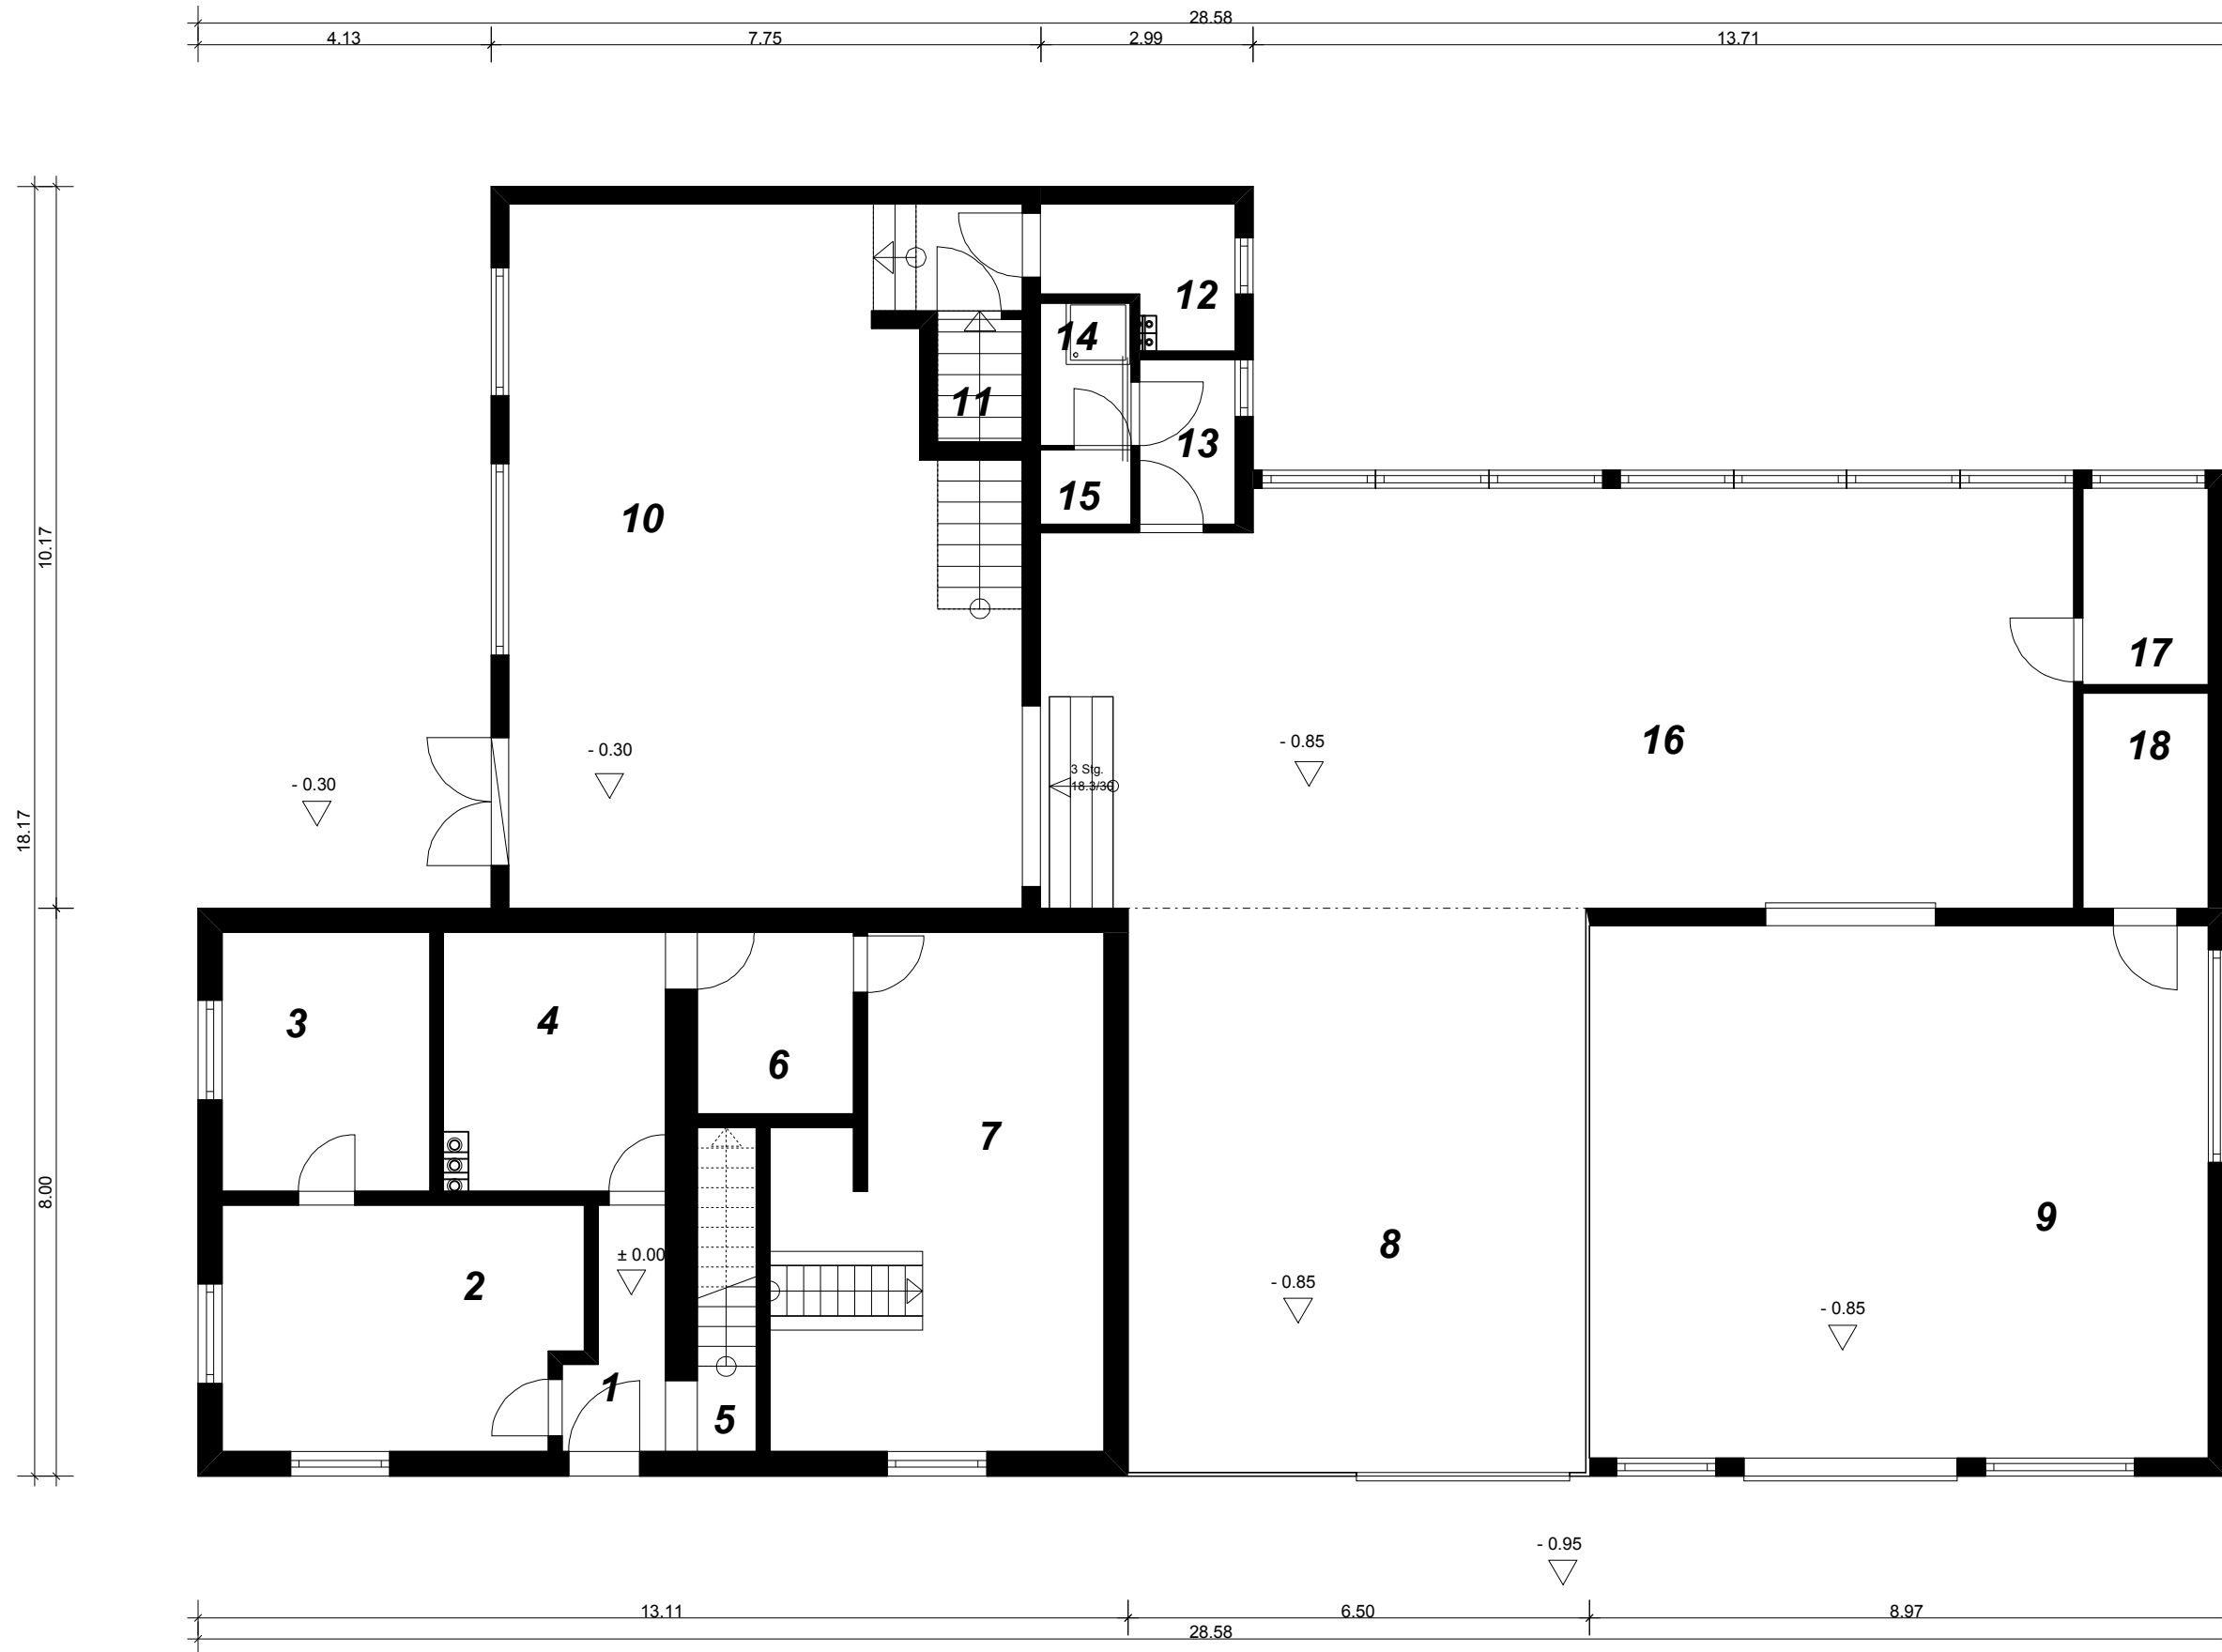

- 1. P. Pokoj
3.93 m²
- 2. Pokoj
17.06 m²
- 3. Sypialna
10.69 m²
- 4. Kuchnia
11.42 m²
- 5. Kl schodowa
3.79 m²
- 6. Lazienka
5.63 m²
- 7. Pom. gospodarcze
30.54 m²
- 8. Magazyn
51.28 m²
- 9. serwis
65.4 m²
- 10. Salon +sklep
68.6 m²
- 11. skl porzadkowy
2.08 m²
- 12. aneks kuchenny
4.57 m²
- 13. szatnia
3.13 m²
- 14. umywalnia +prysznic
2.57 m²
- 15. WC
1.34 m²
- 16. Magazyn
84.36 m²
- 17. biuro
4.9 m²
- 18. Magazynek czesci
5.36 m²