


Rzut przyziemia

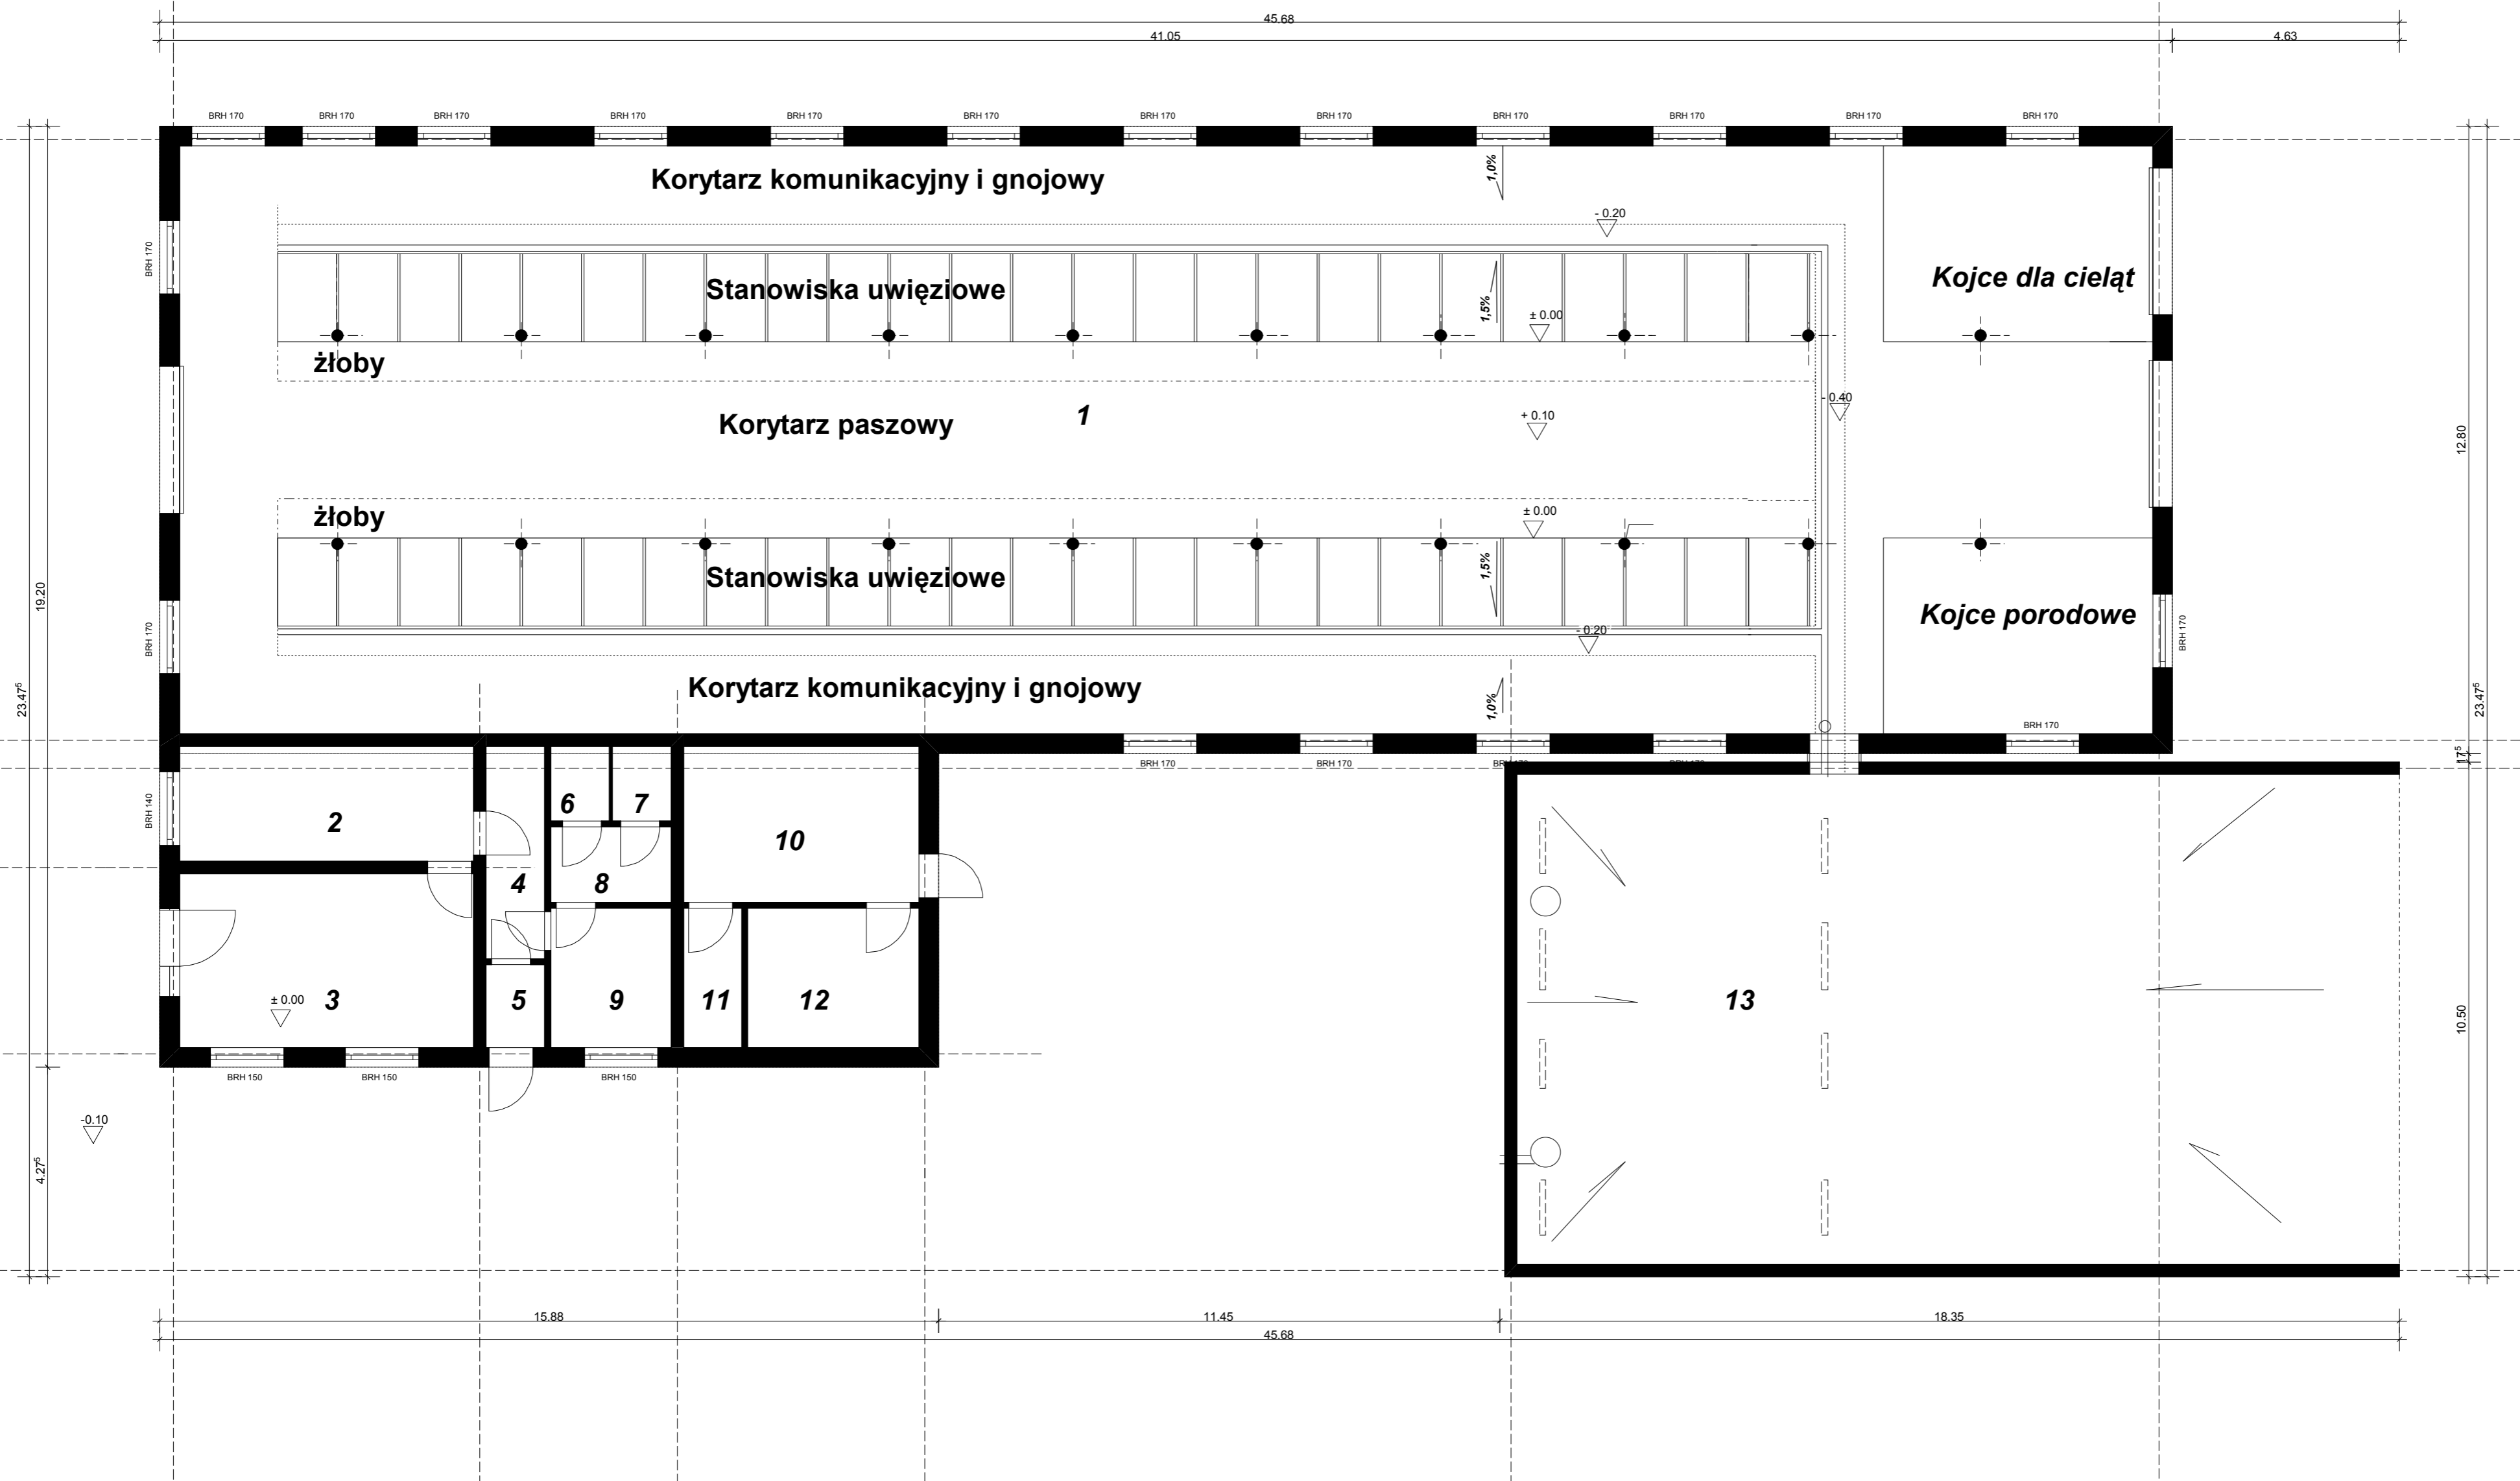

1. Obora
483.0 m²
2. Dojarnia
14.1 m²
3. Zlewnia mleka
21.3 m²
4. Komunikacja
5.21 m²
5. Wiatrołap
2.03 m²
6. Prysznic
1.84 m²
7. Wc
1.84 m²
8. Umywalnia
3.79 m²
9. Szatnia
6.99 m²
10. Paszarnia
15.31 m²
11. Agregatorownia
3.38 m²
12. Paszarnia
9.91 m²
13. Płyta obornikowa
180.0 m²